



SEGNALETICA BLOCCHI CLASSI + PERCORSO ENTRATA + PERCORSO USCITA

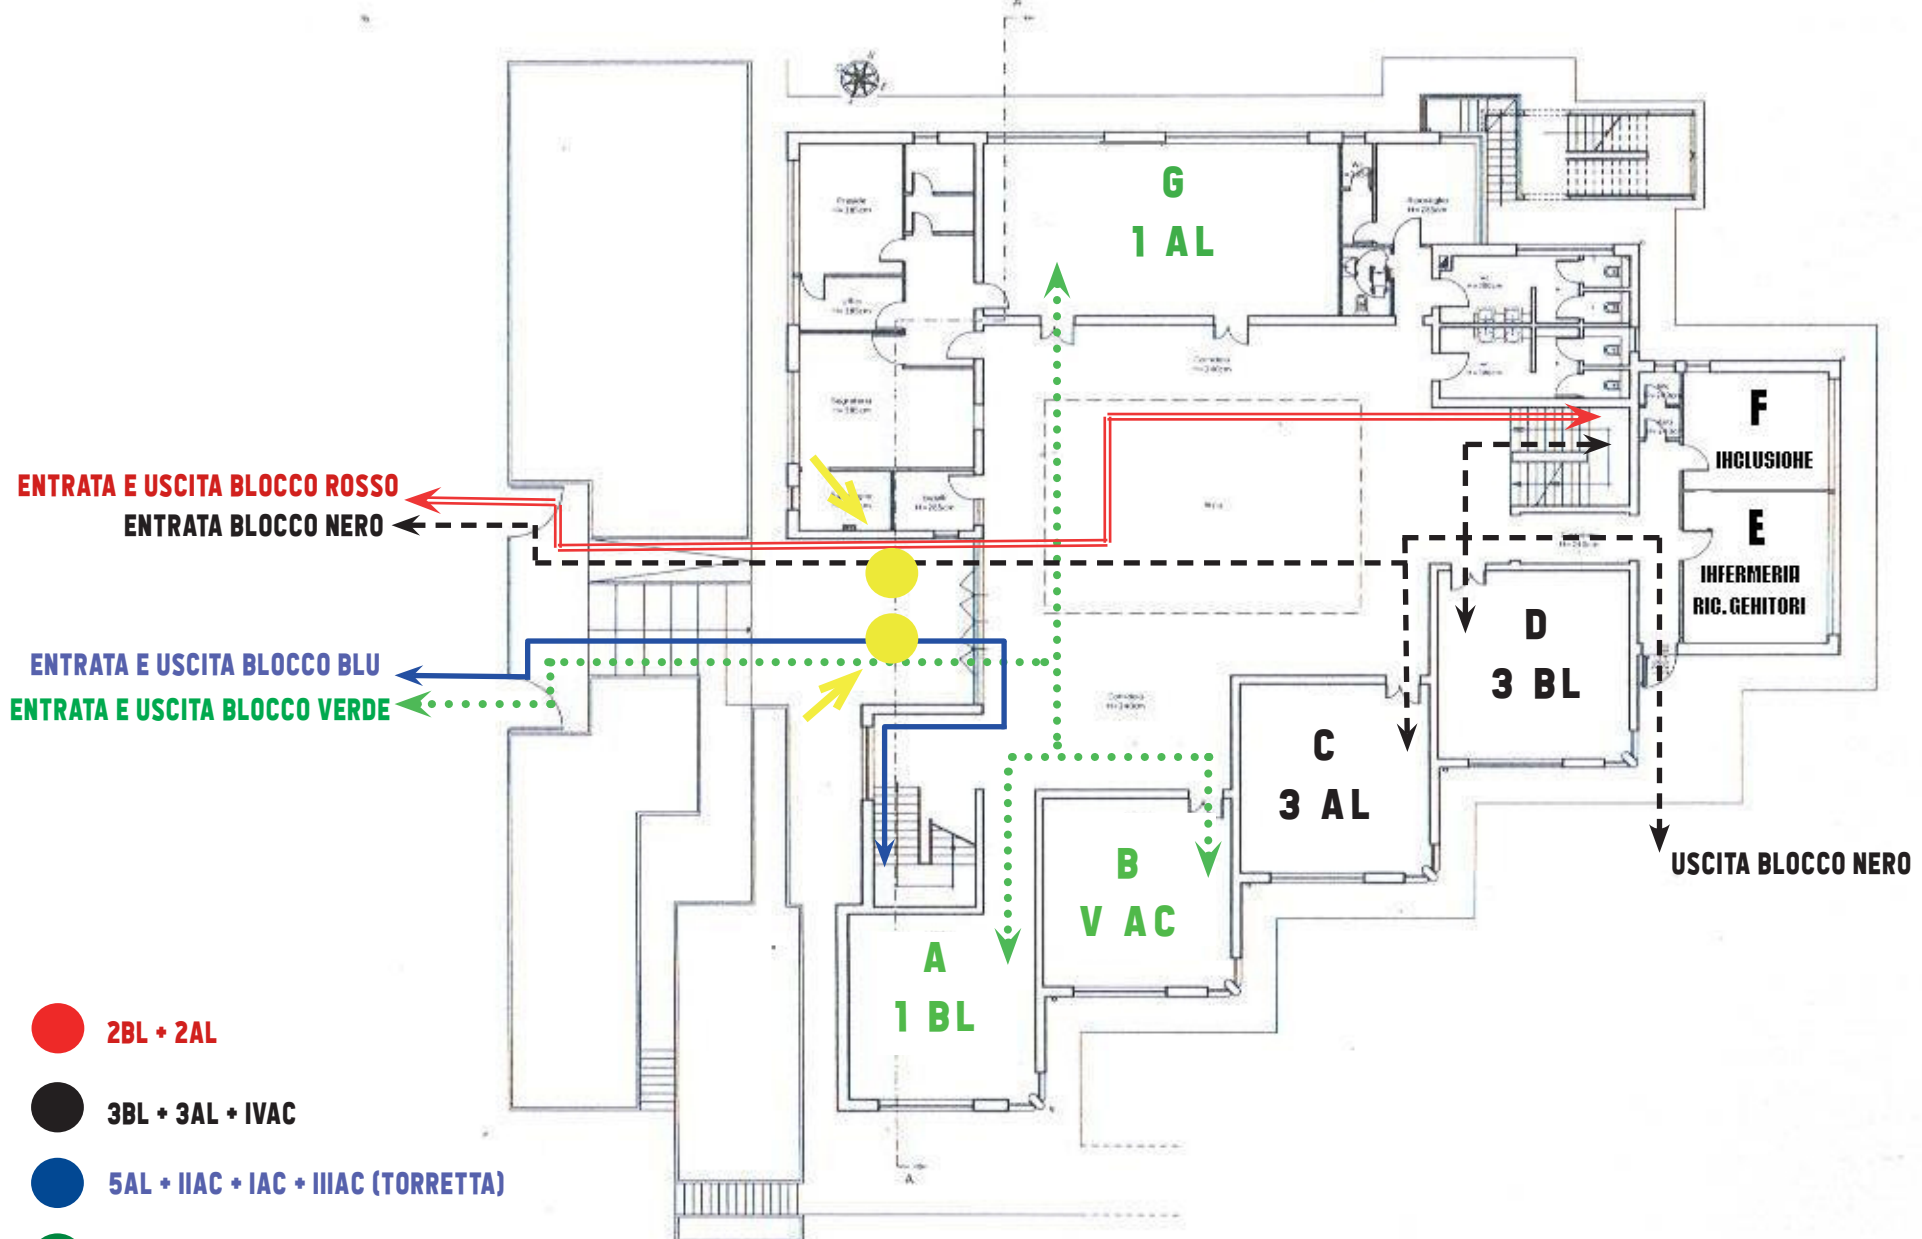

- 2BL + 2AL
- 3BL + 3AL + IVAC
- 5AL + IIAC + IAC + IIIAC (TORRETTA)
- 1BL + VAC + 1AL

PIANTA PIANO TERRA


SEGNALETICA BLOCCHI CLASSI + PERCORSO ENTRATA + PERCORSO USCITA

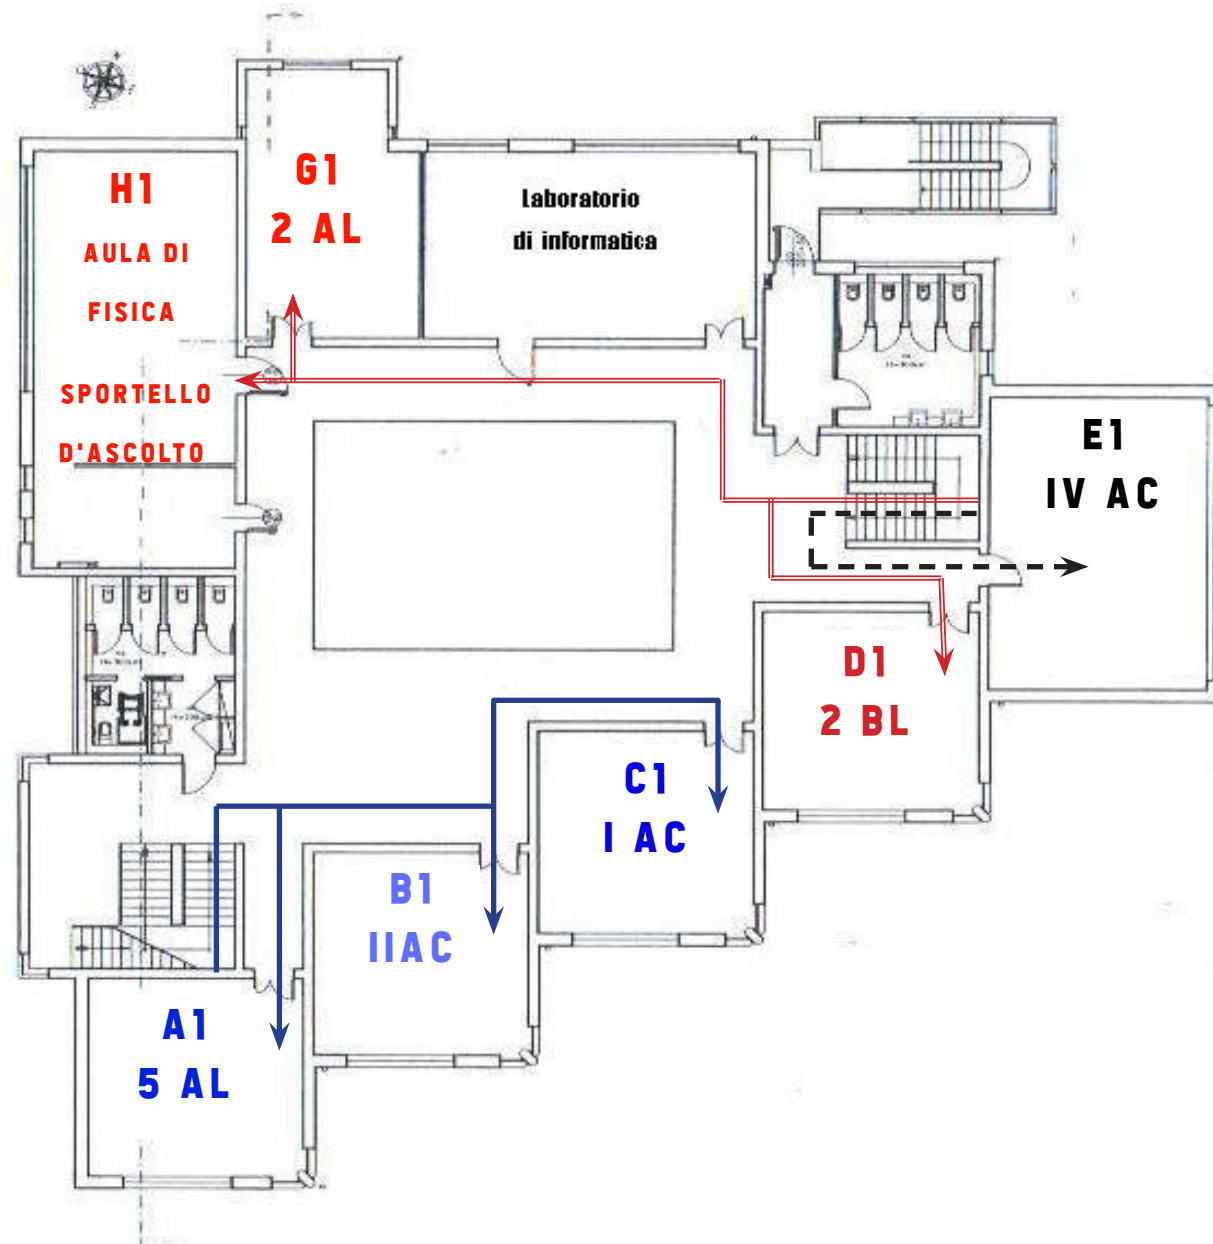

- 2AL + 2BL
- 3BL + 3AL + IVAC
- 5AL + IIAC + IAC + IIIAC (TORRETTA)
- 1BL + VAC + 1AL


PIANTA PIANO PRIMO

SEGNALETICA RICREAZIONI

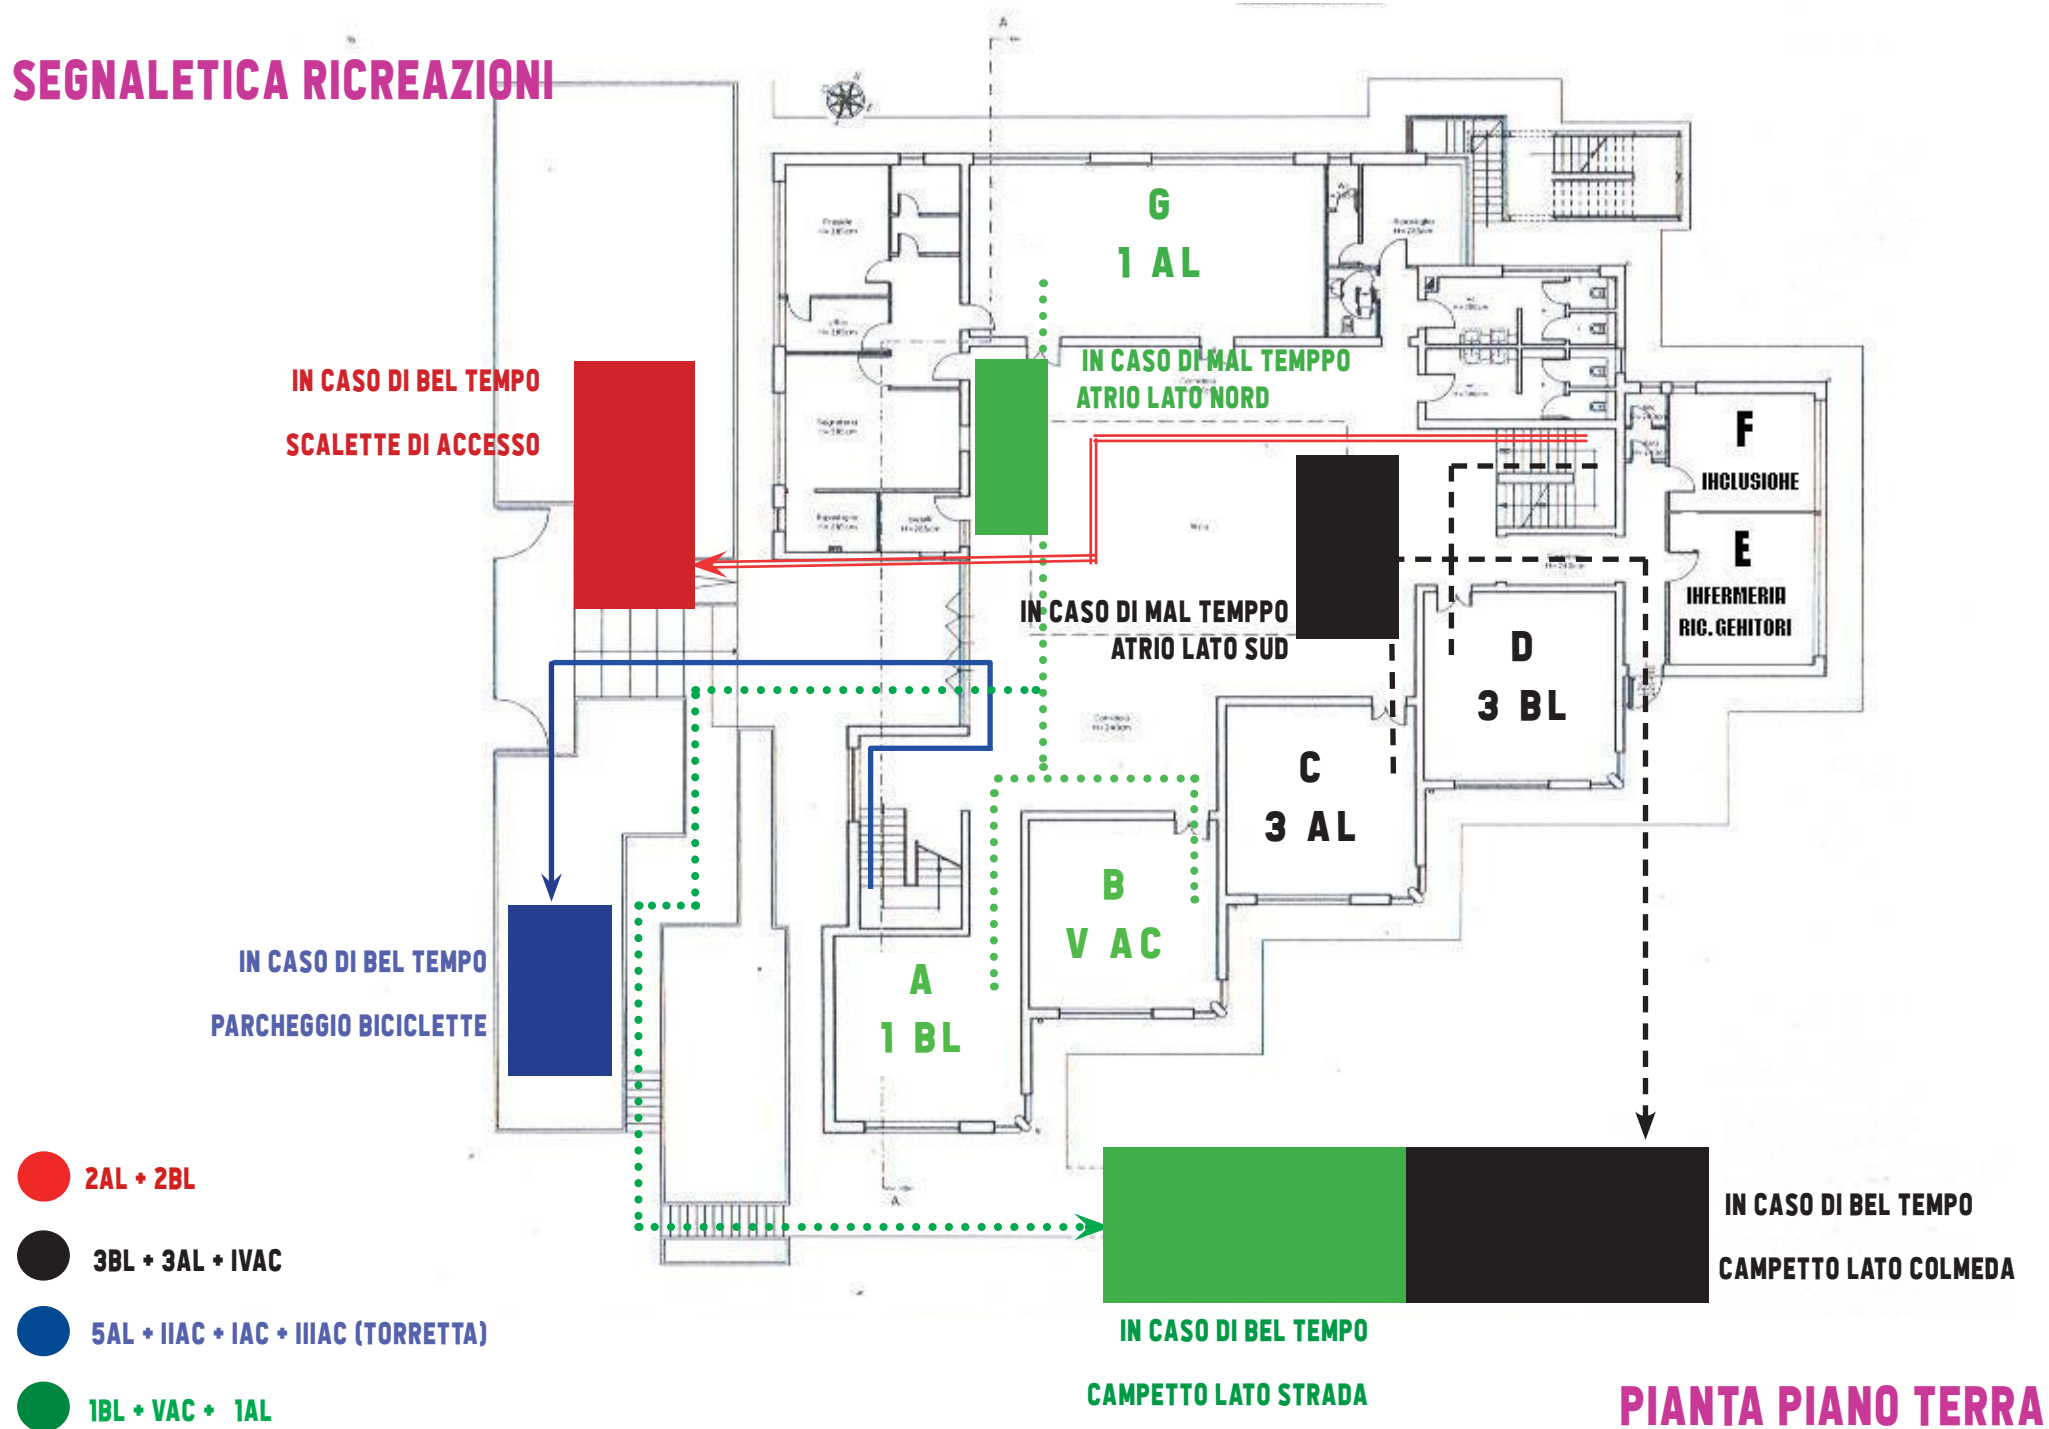

PIANTA PIANO TERRA


SEGNALETICA RICREAZIONI

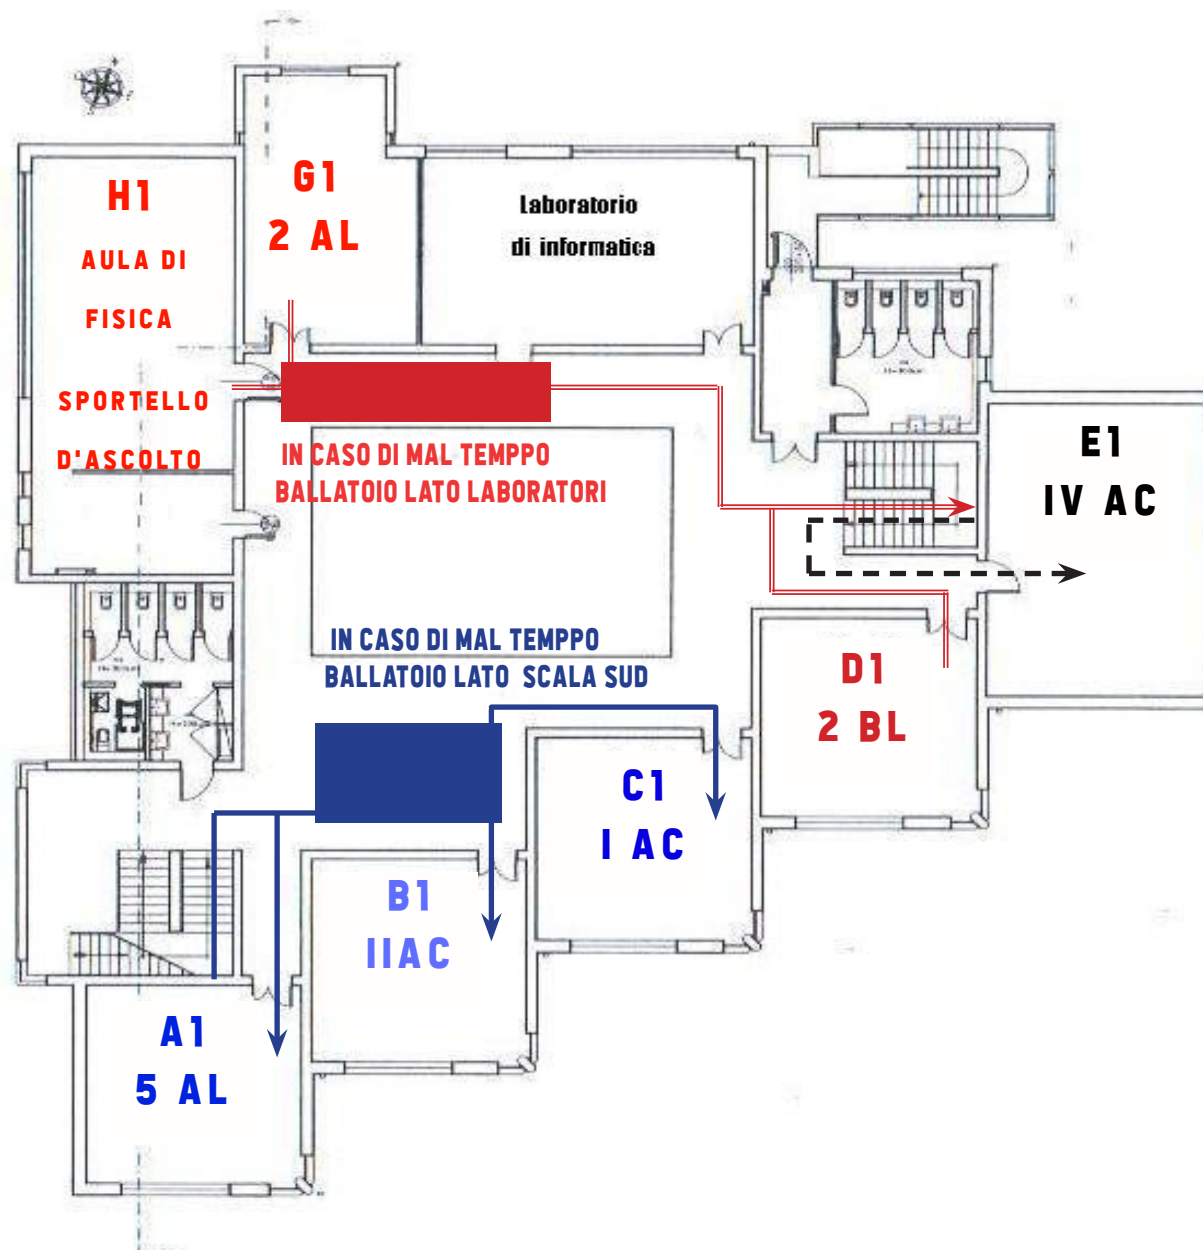

- 2AL + 2BL
- 3BL + 3AL + IVAC
- 5AL + IIAC + IAC + IIIAC (TORRETTA)
- 1BL + VAC + 1AL


PIANTA PIANO PRIMO

SEGNALETICA SERVIZI IGIENICI

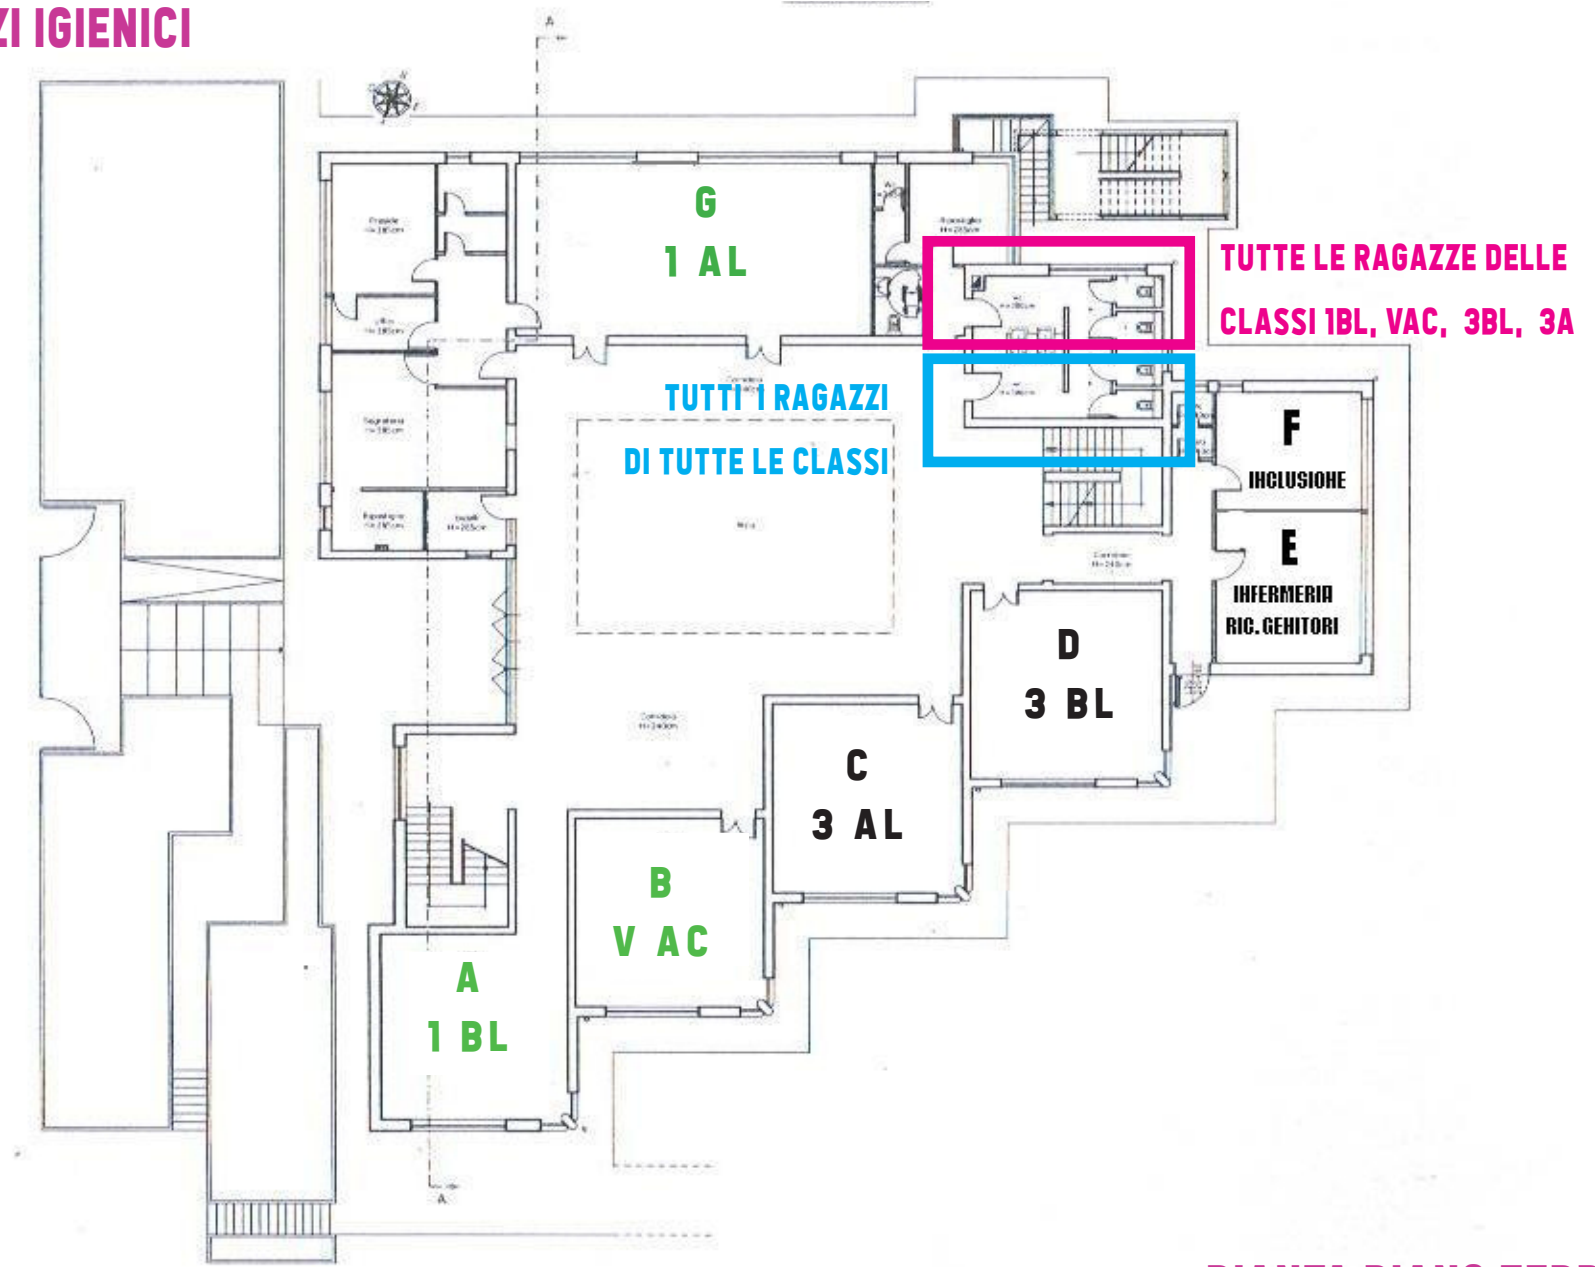

PIANTA PIANO TERRA

SEGNALETICA SERVIZI IGIENICI

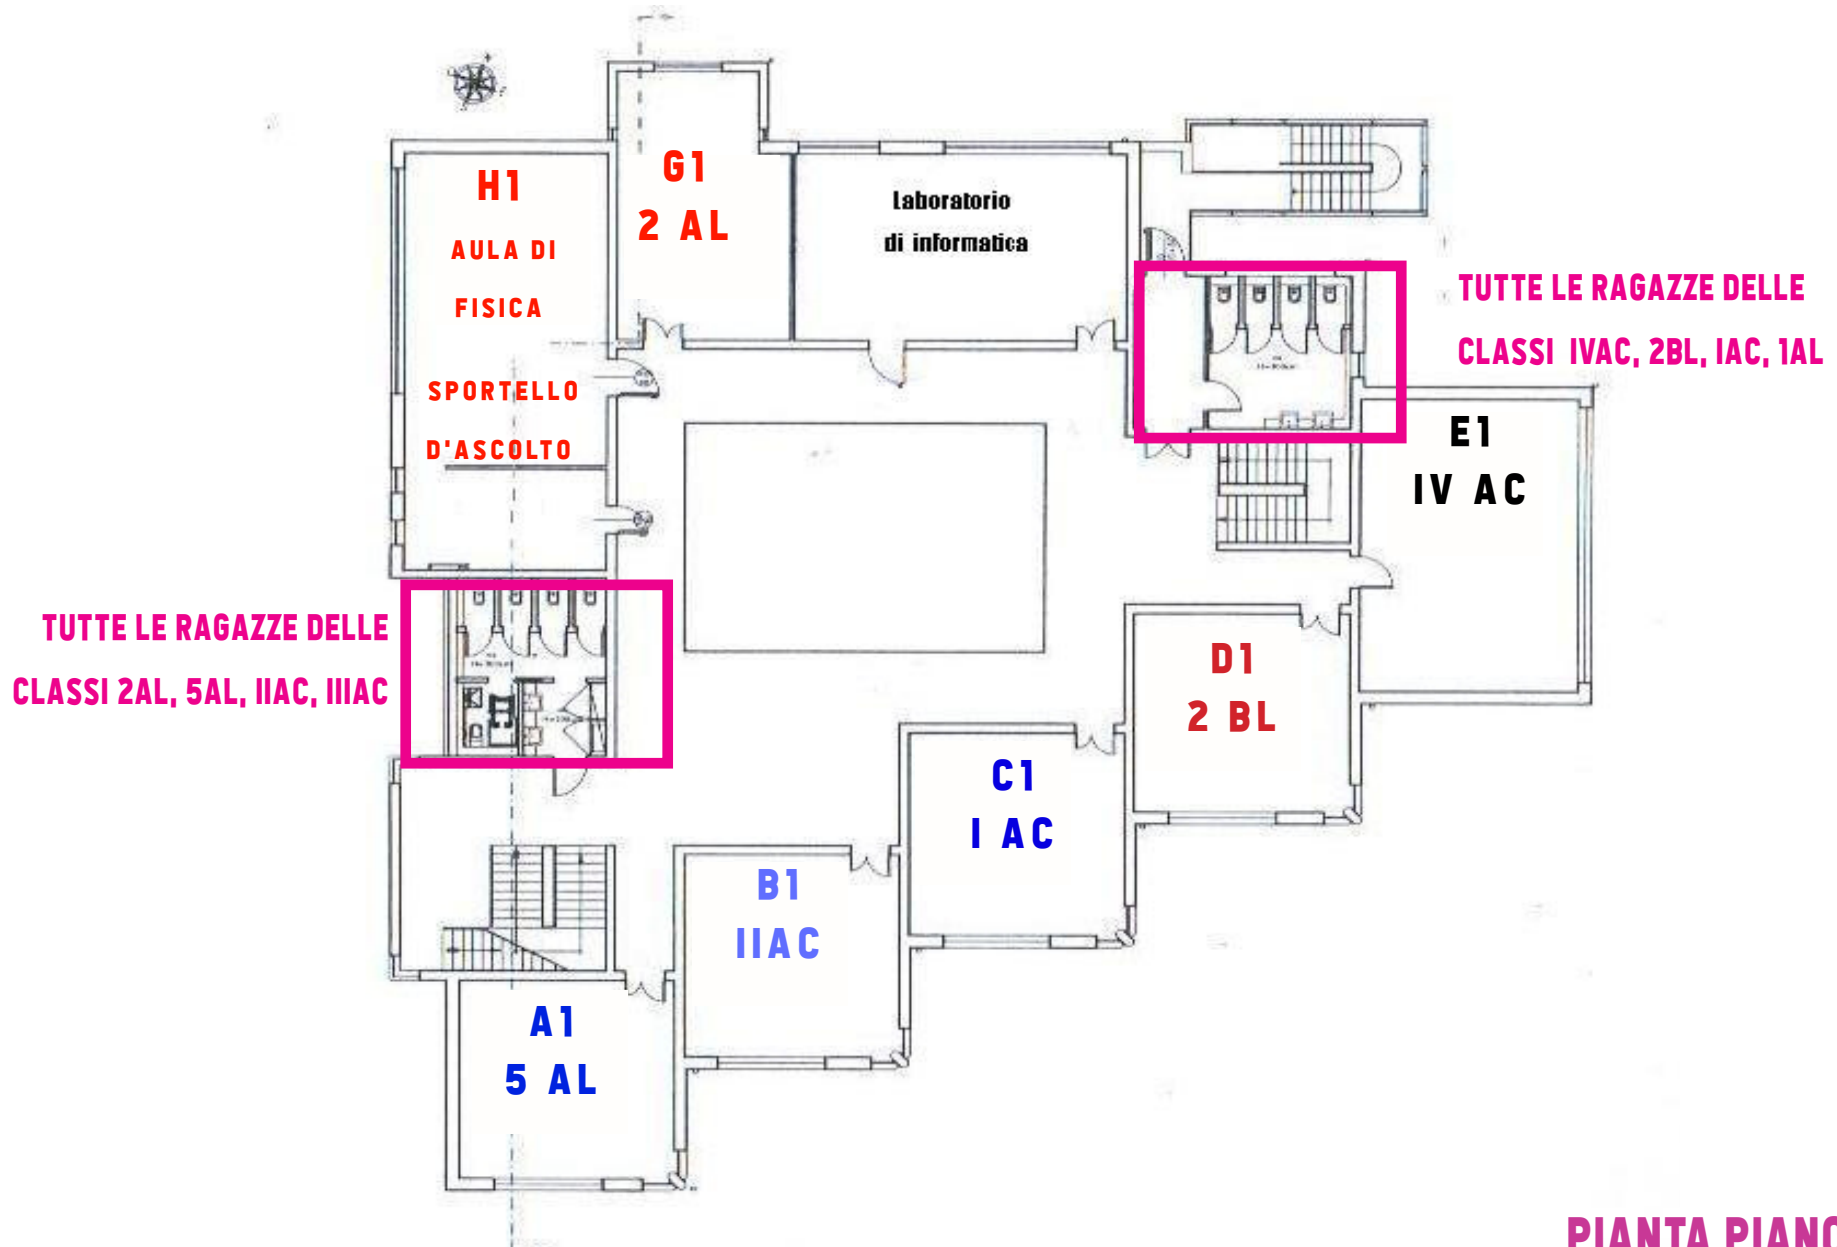

PIANTA PIANO PRIMO